




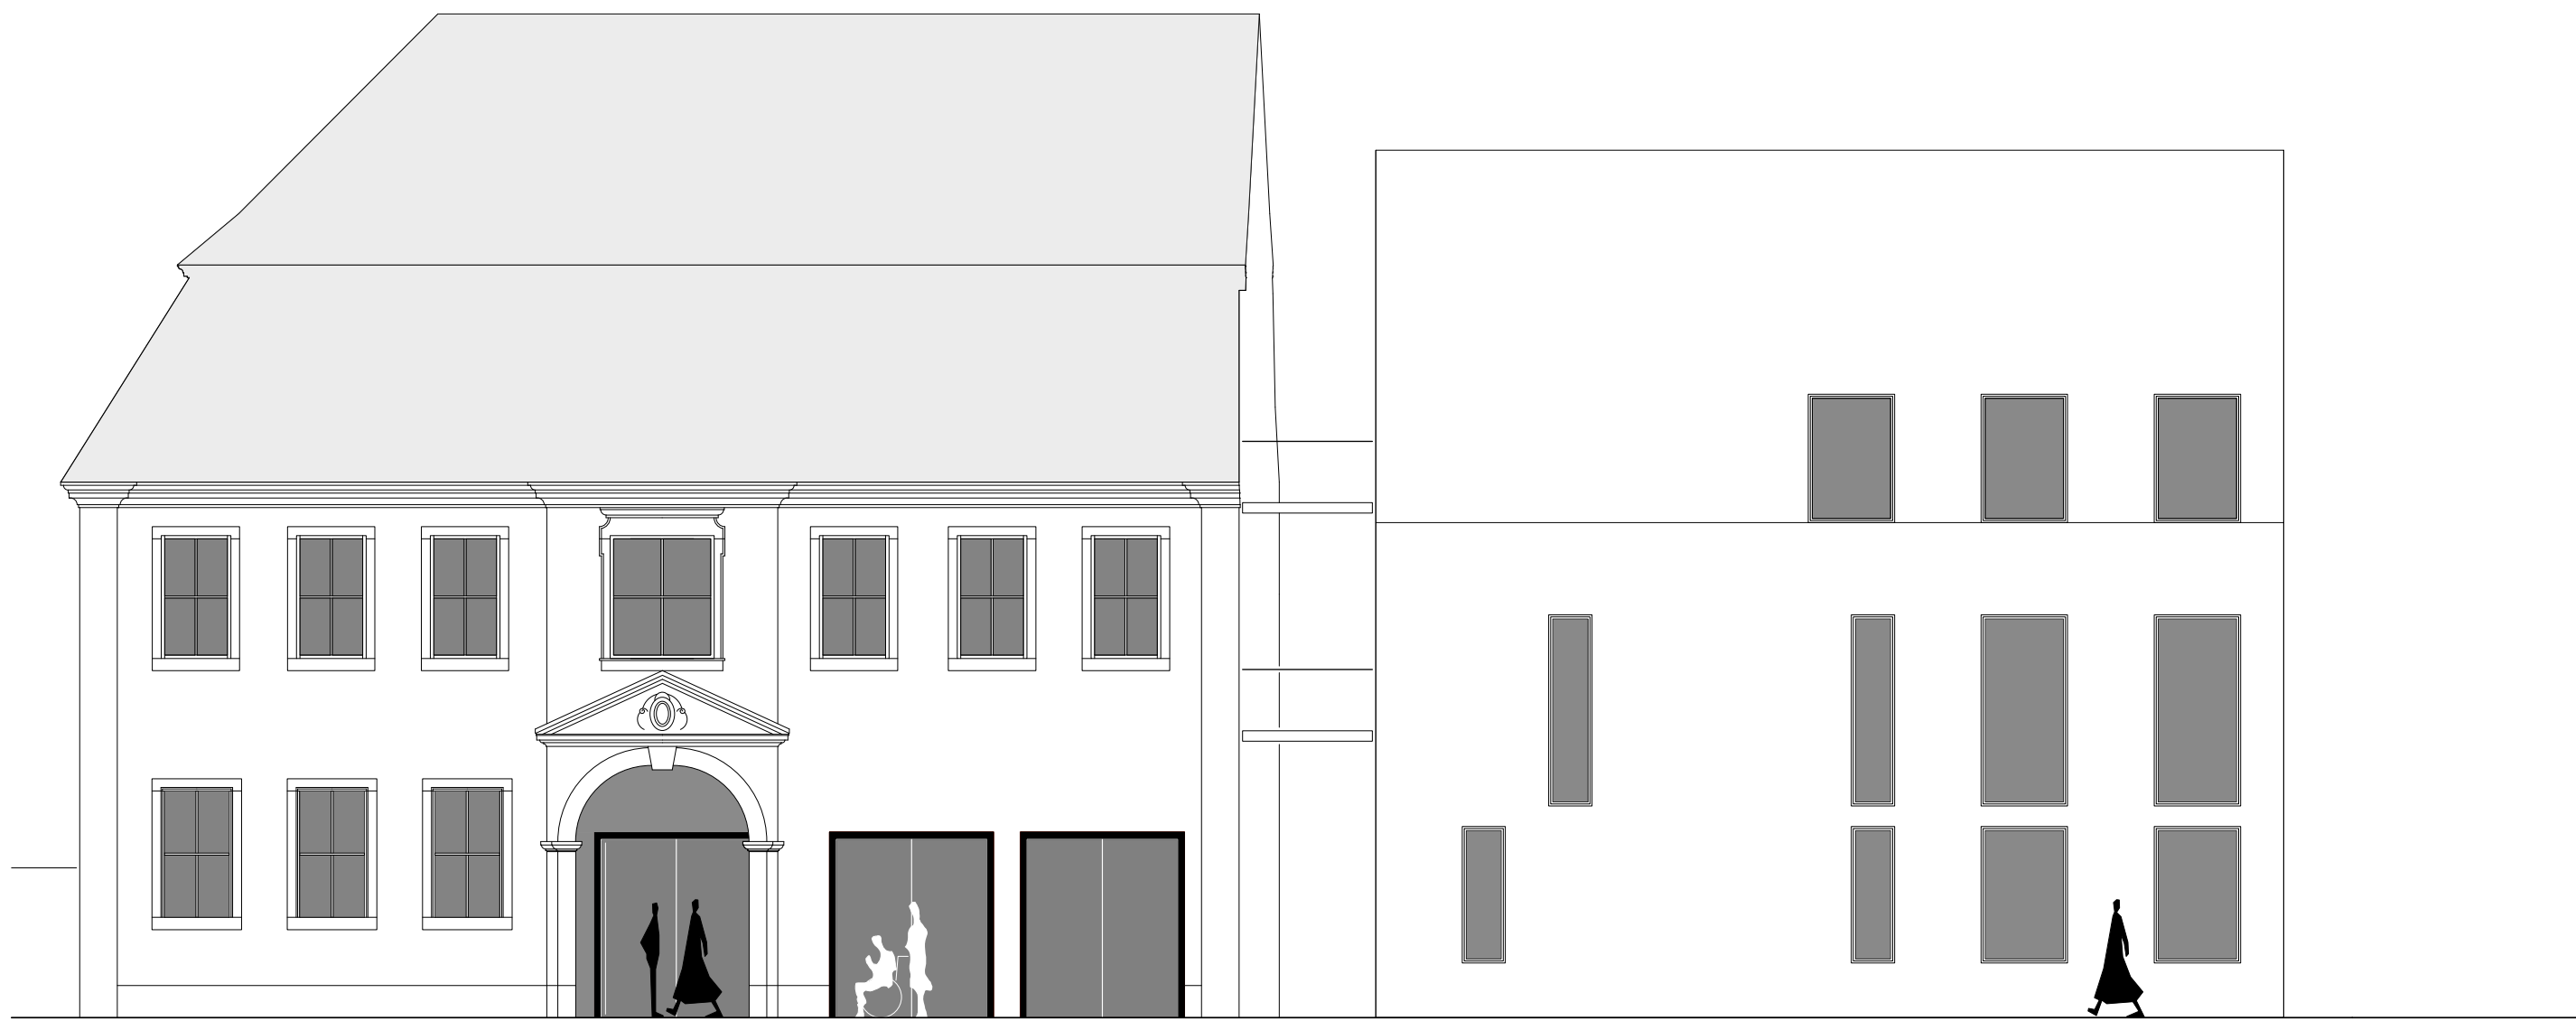


ANSICHT STRASSE M100

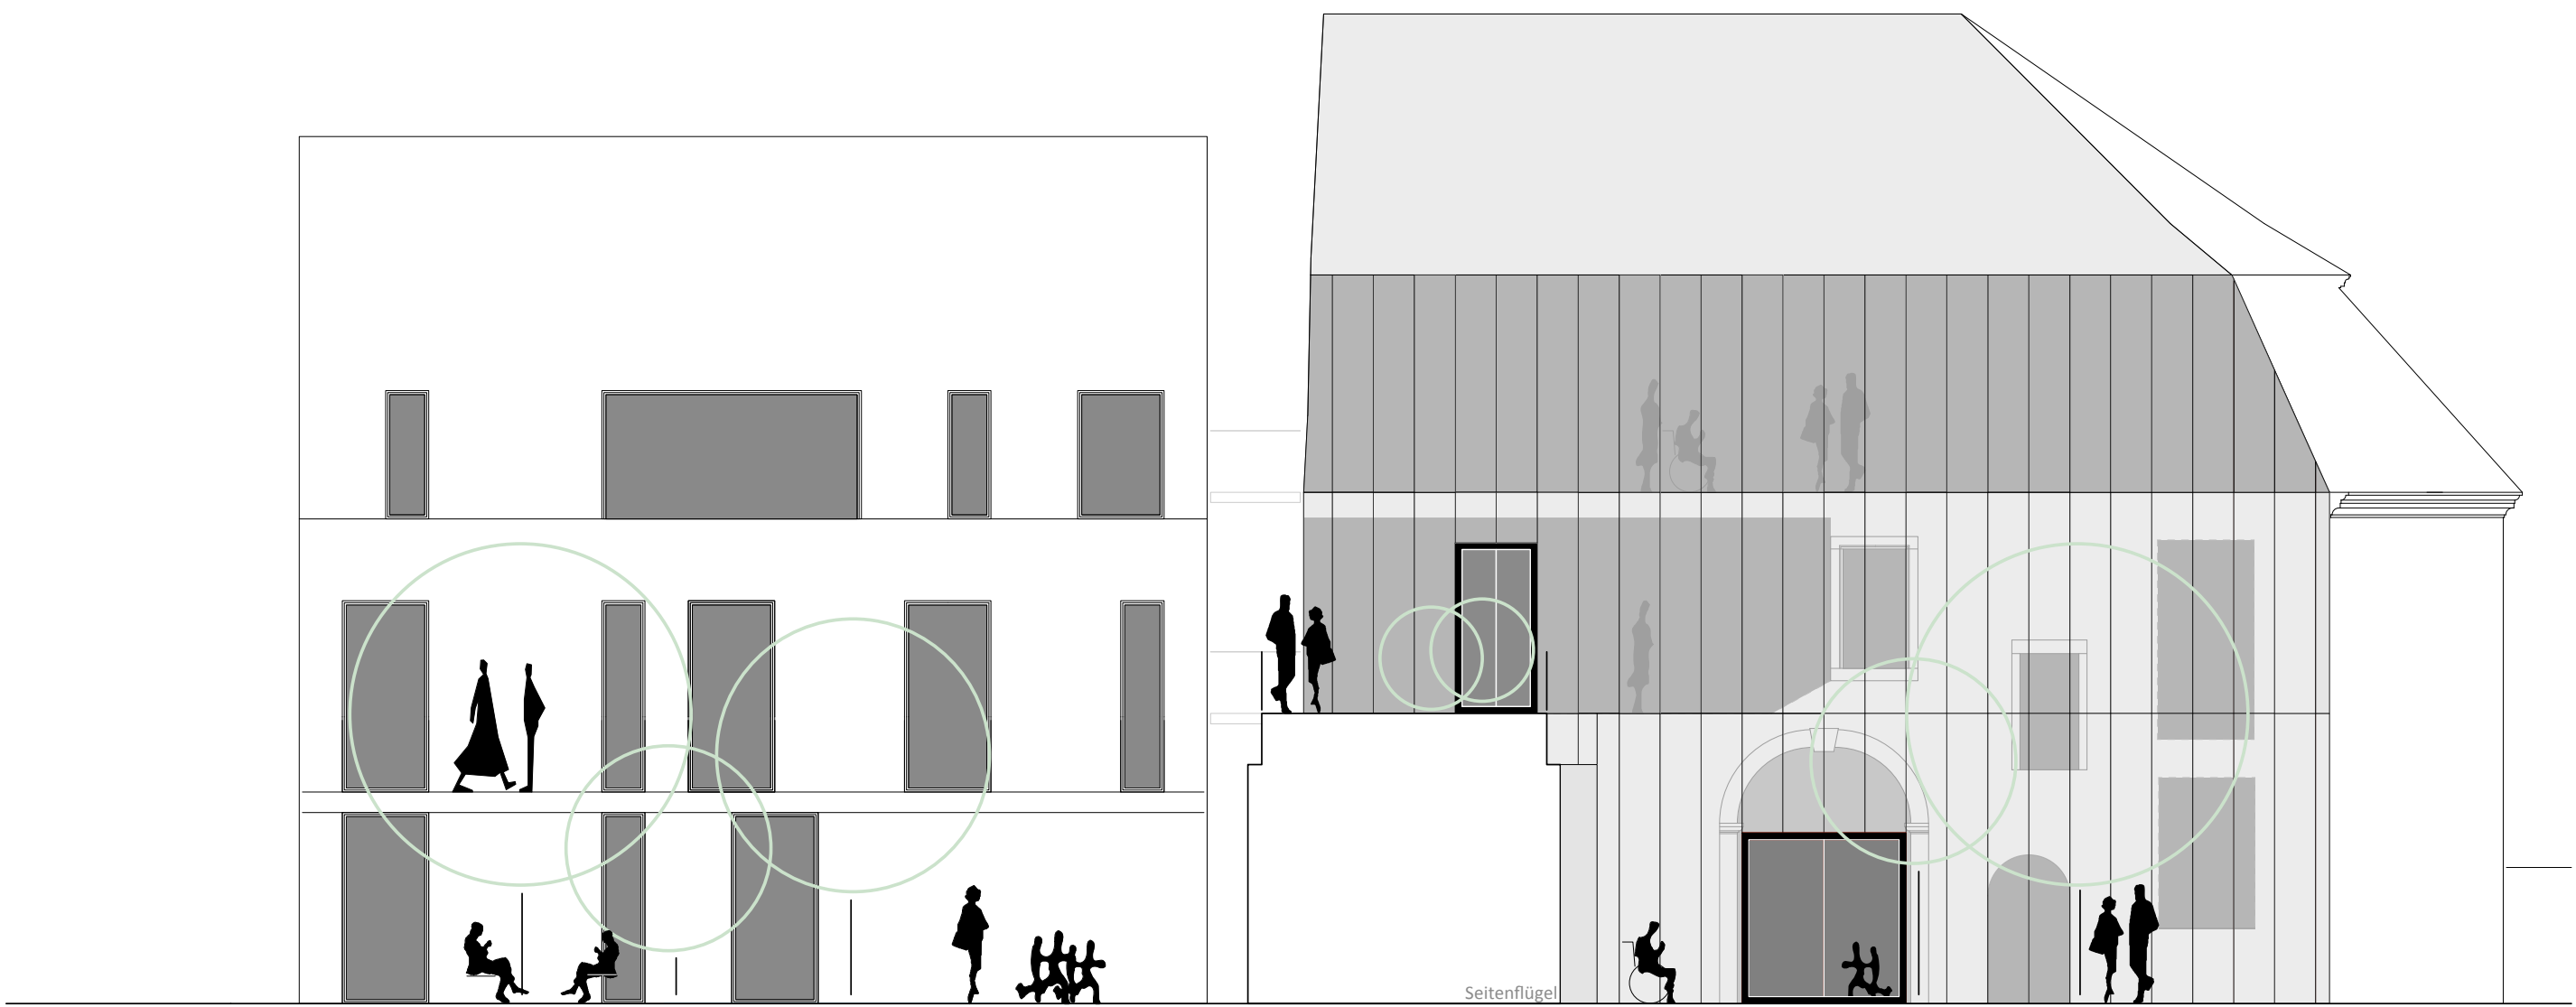

ANSICHT HOF M100

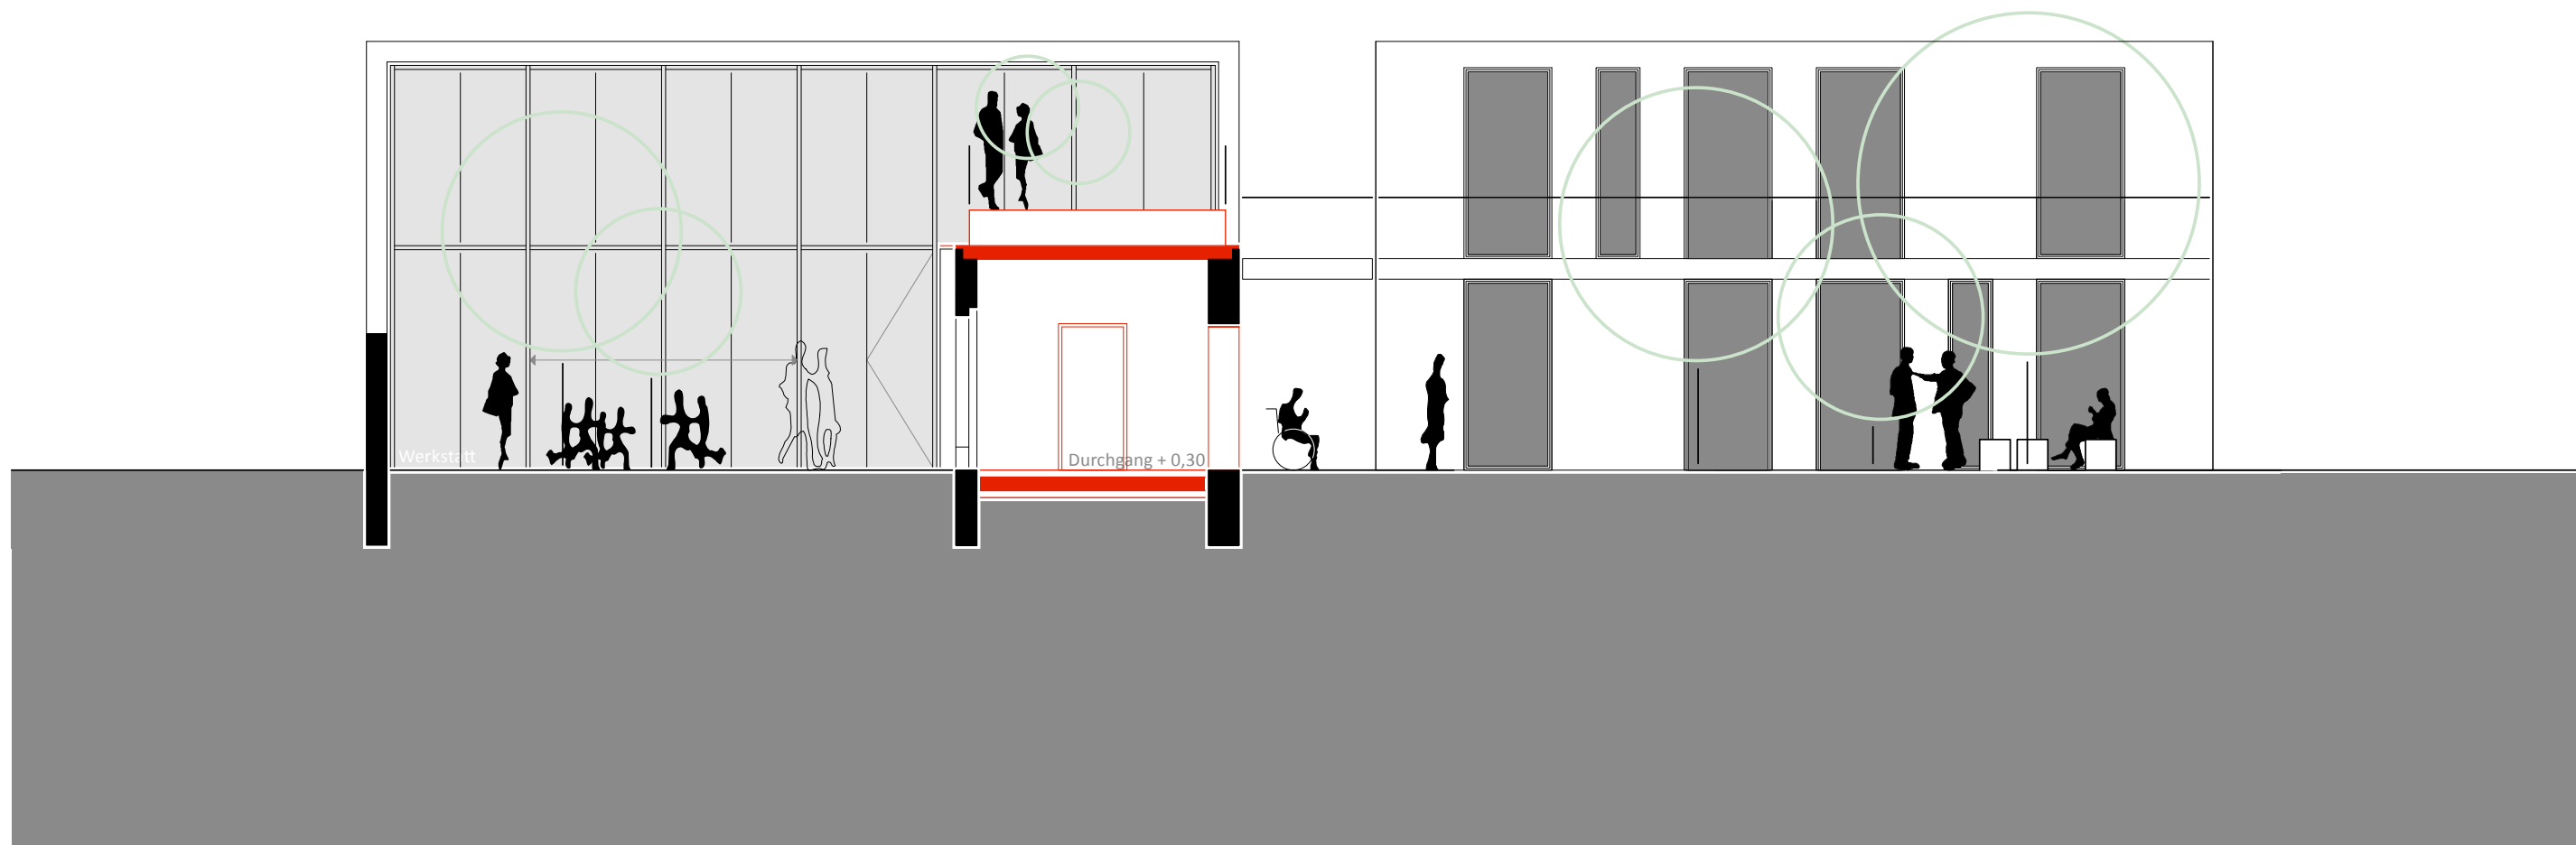

SCHNITT B/ANSICHT HOF WERKSTATT/Wohnprojekt M100

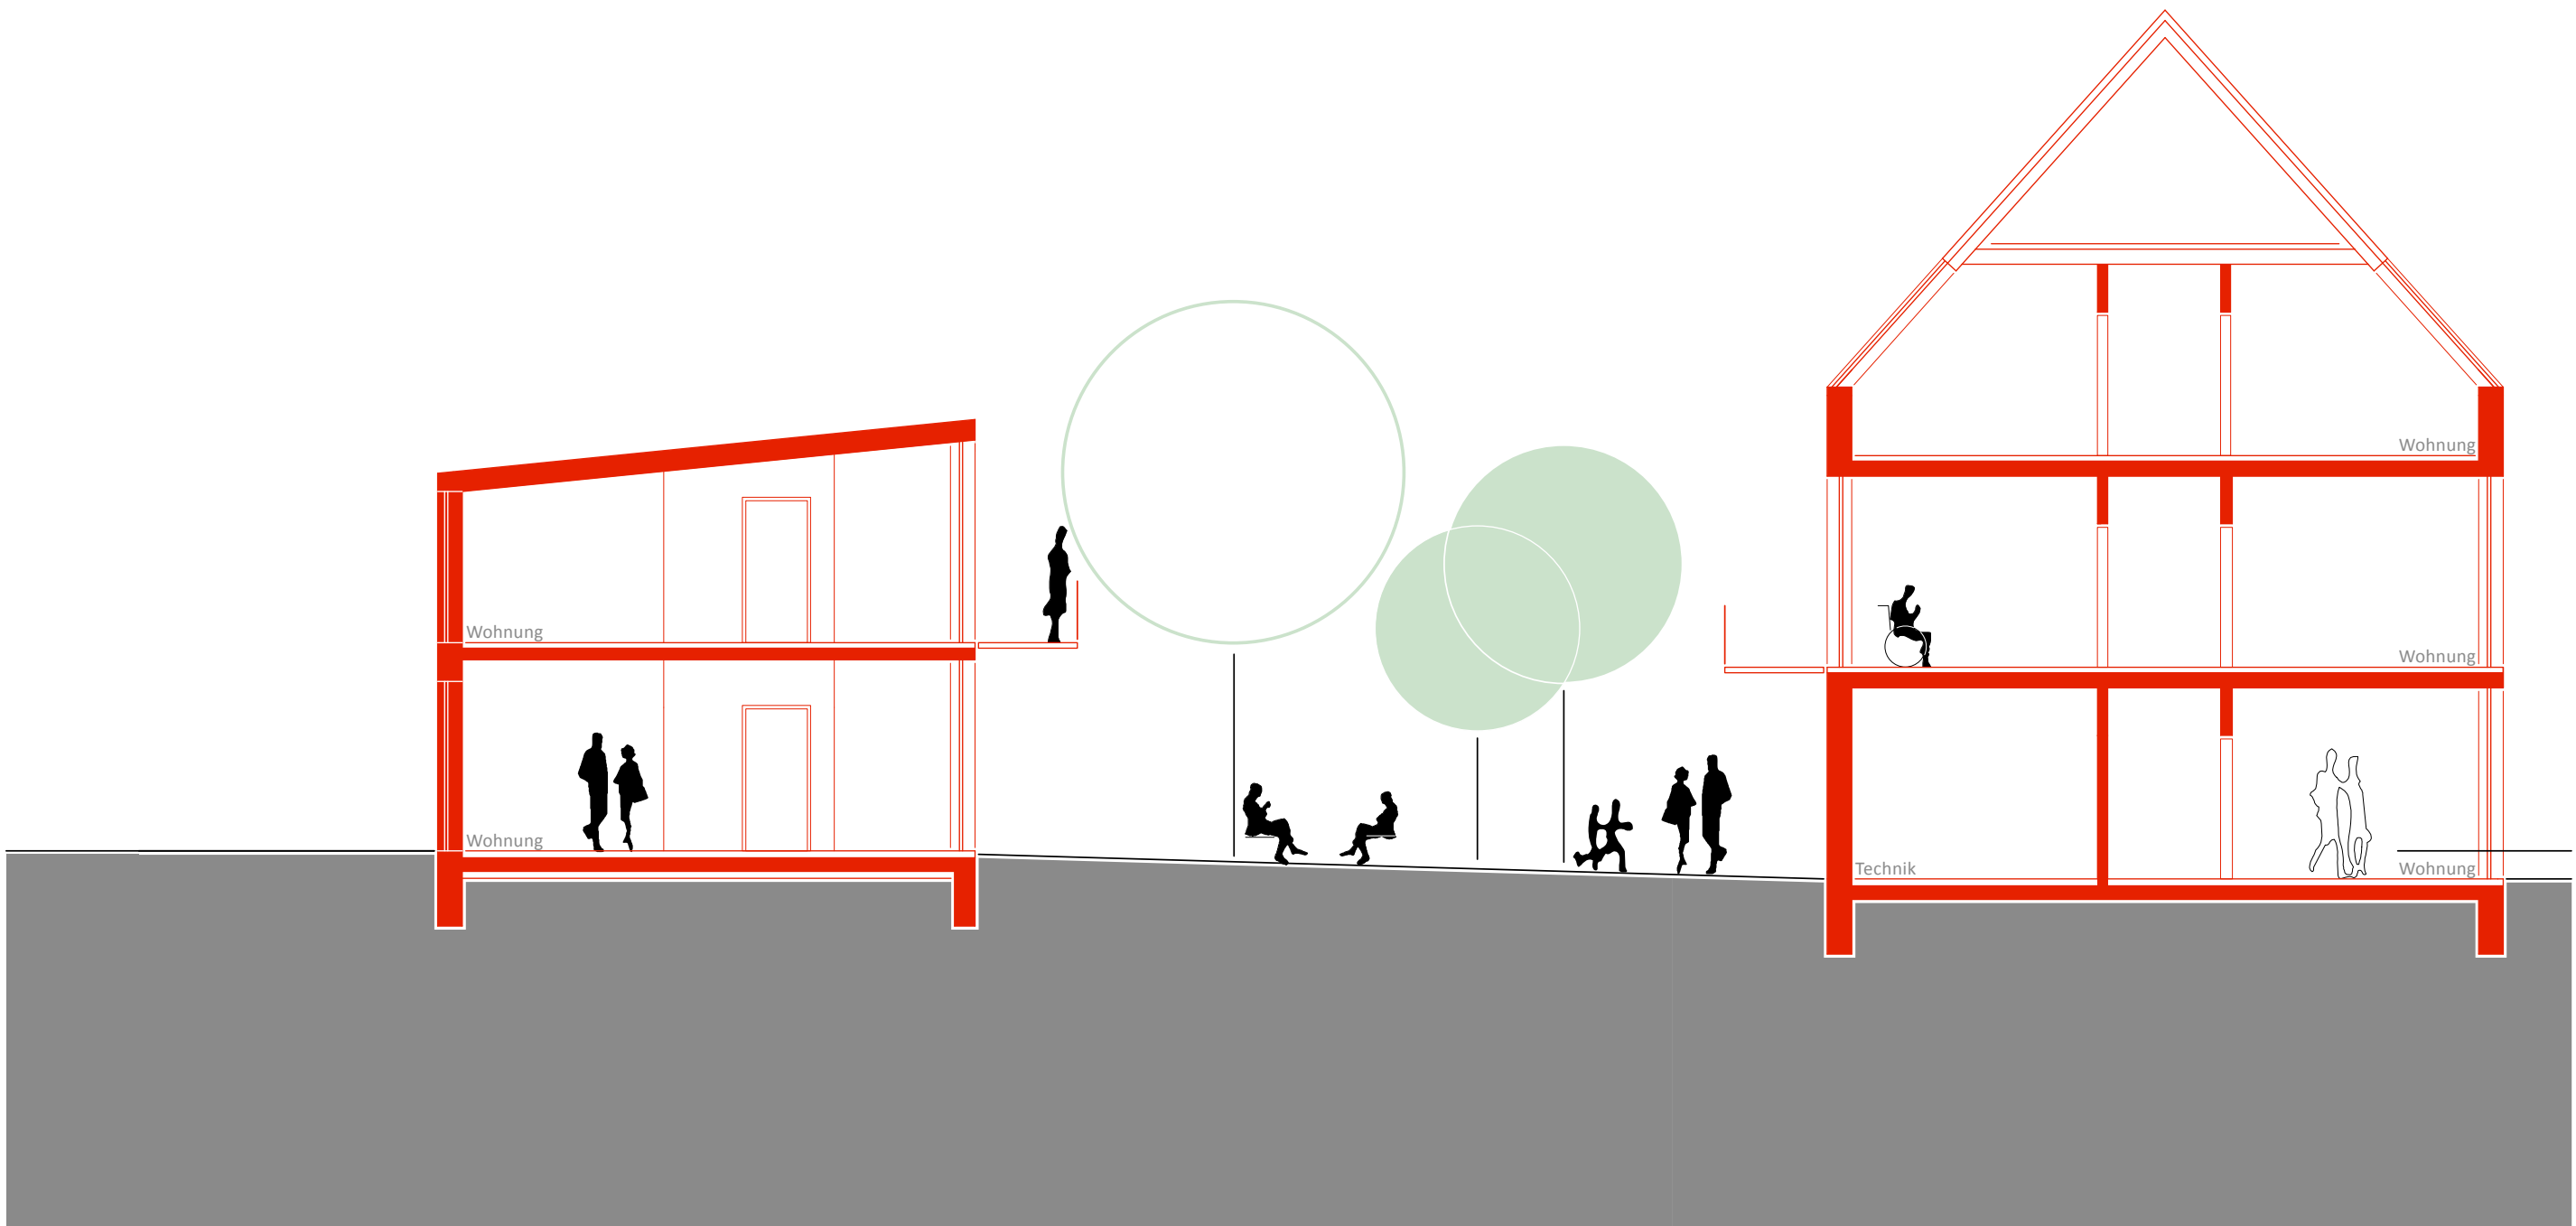

SCHNITT C M100